
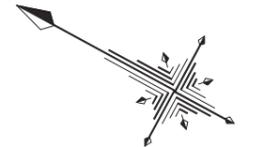


土地利用計画平面図 S=1:200

所在：新潟市中央区文京町1丁目6番1外

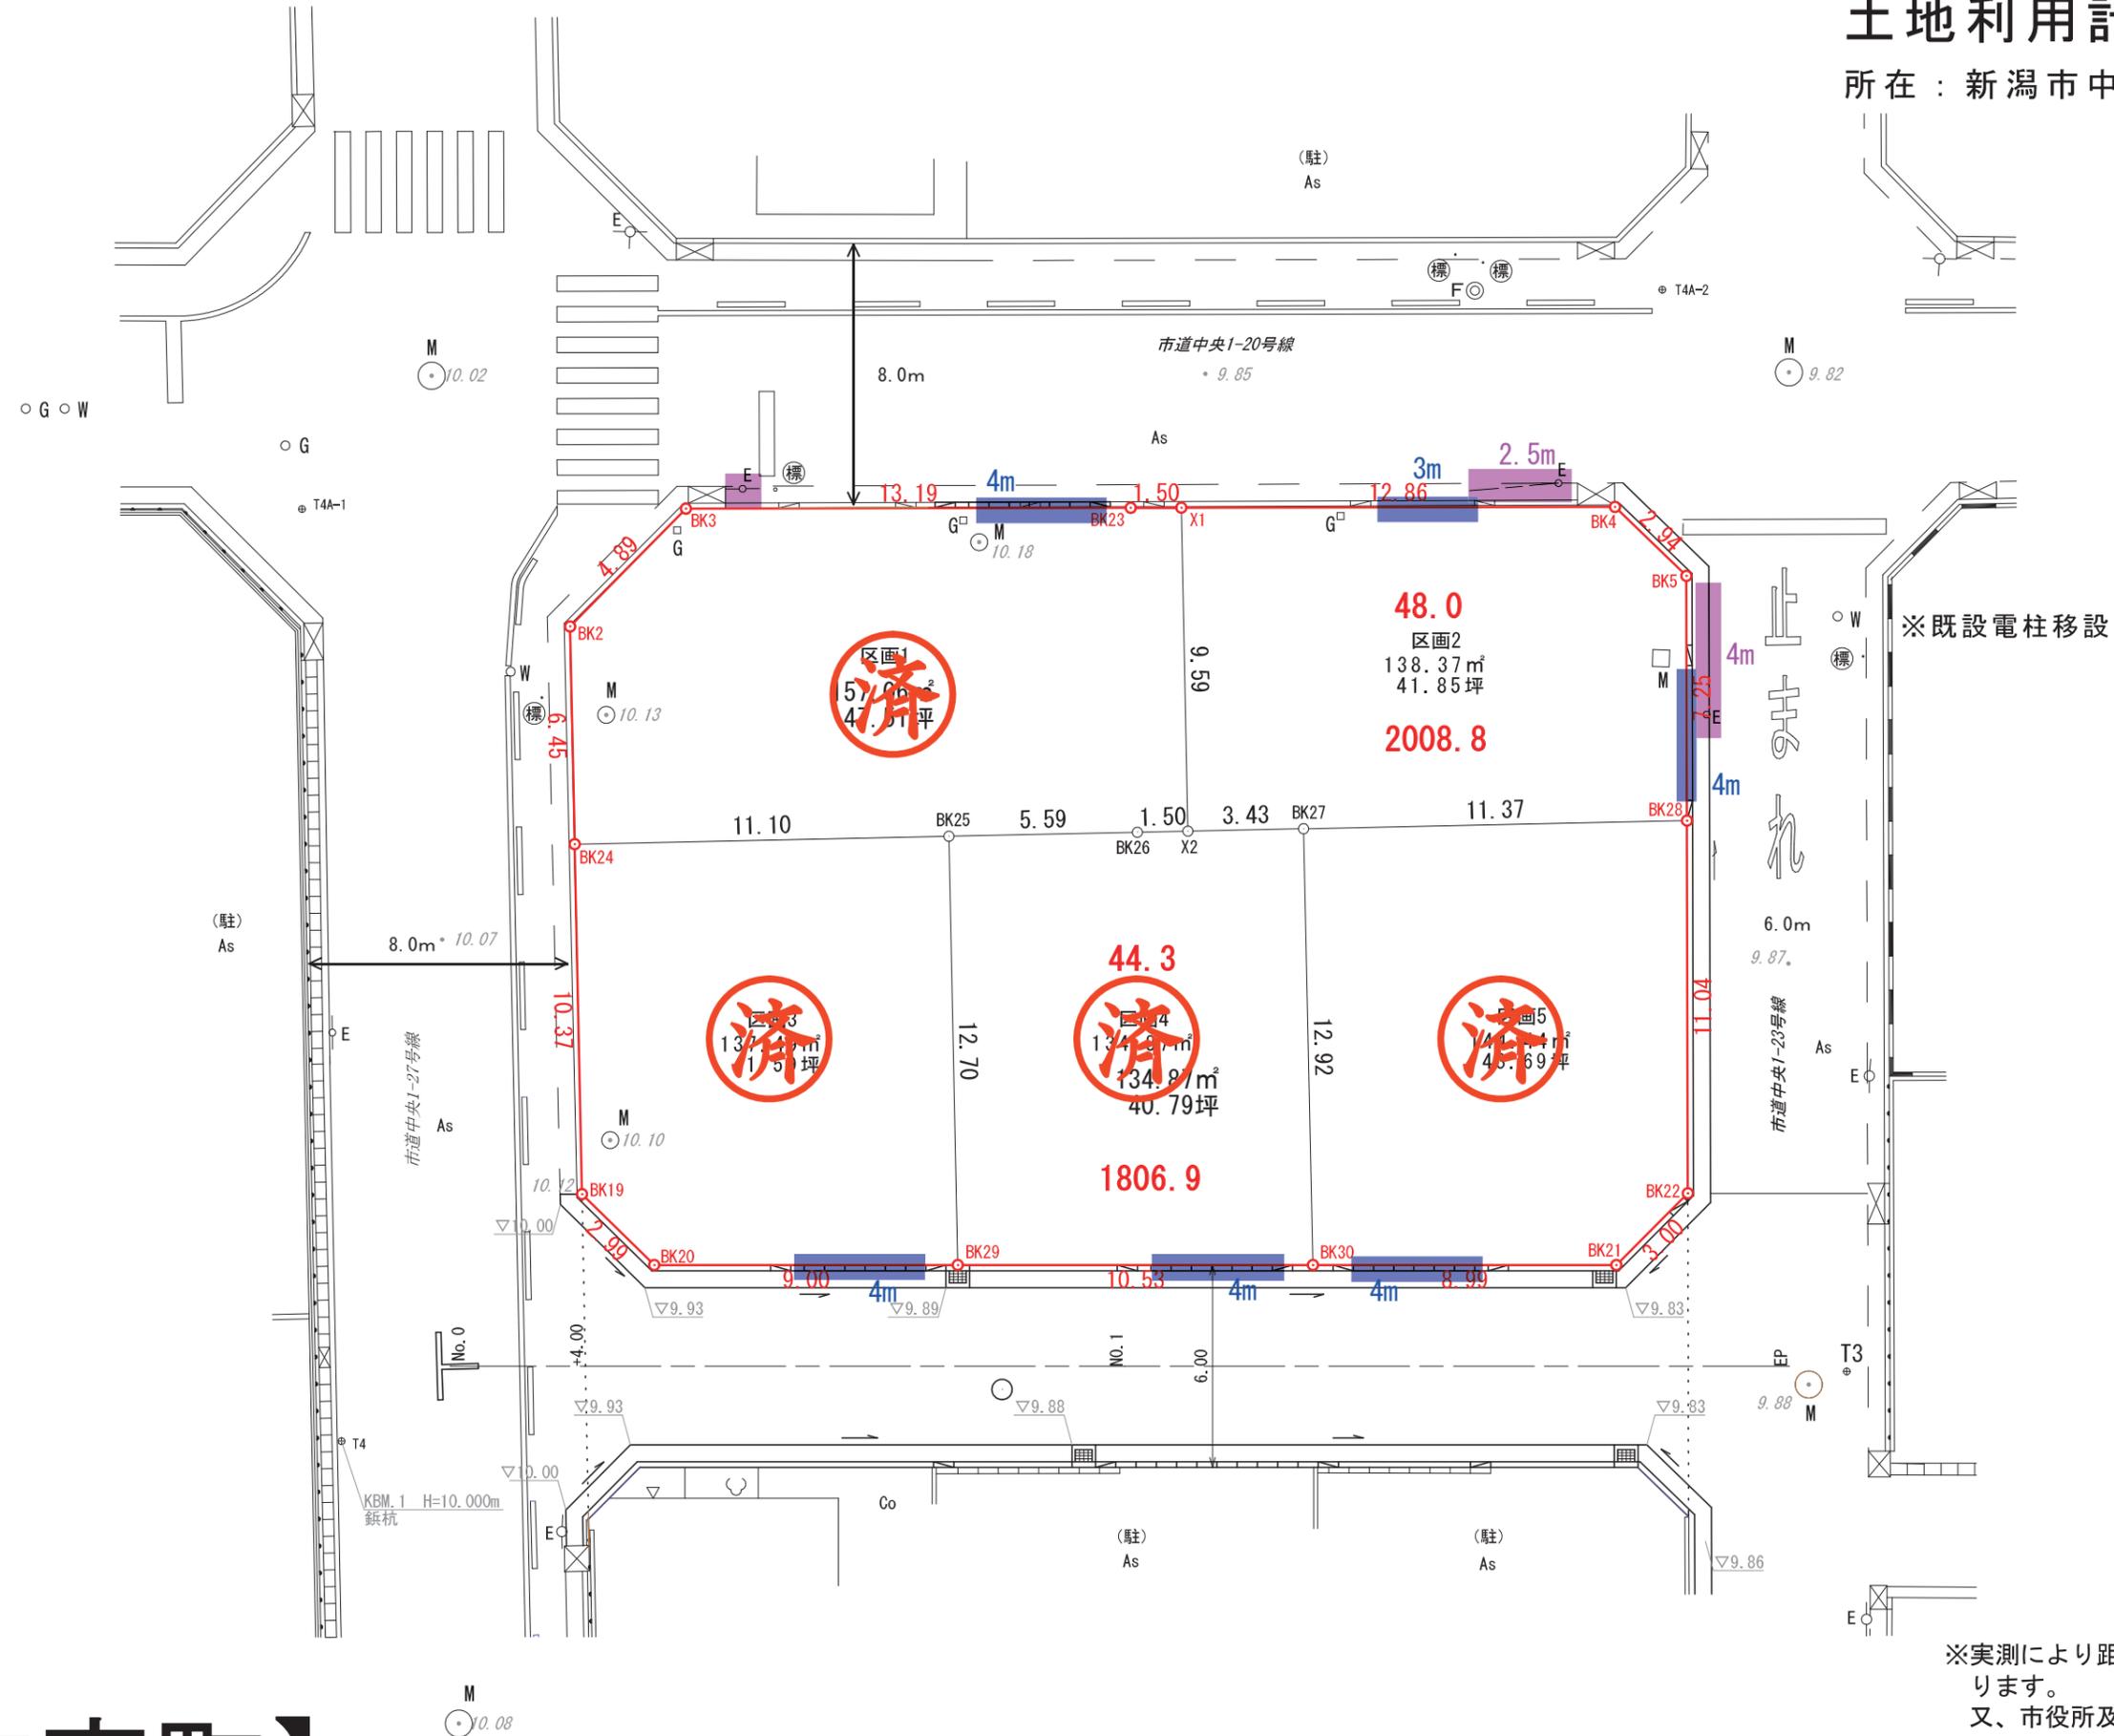

※既設電柱移設

※実測により距離、角度、面積が変動する場合があります。
又、市役所及びその他関係機関との打ち合わせは
行っておりません。

【文京町】