


分譲計画図 S=1:400

新潟市東区中木戸 地内

●→ NTT柱(値開き3m)
●→ 電力柱(値開き3m)

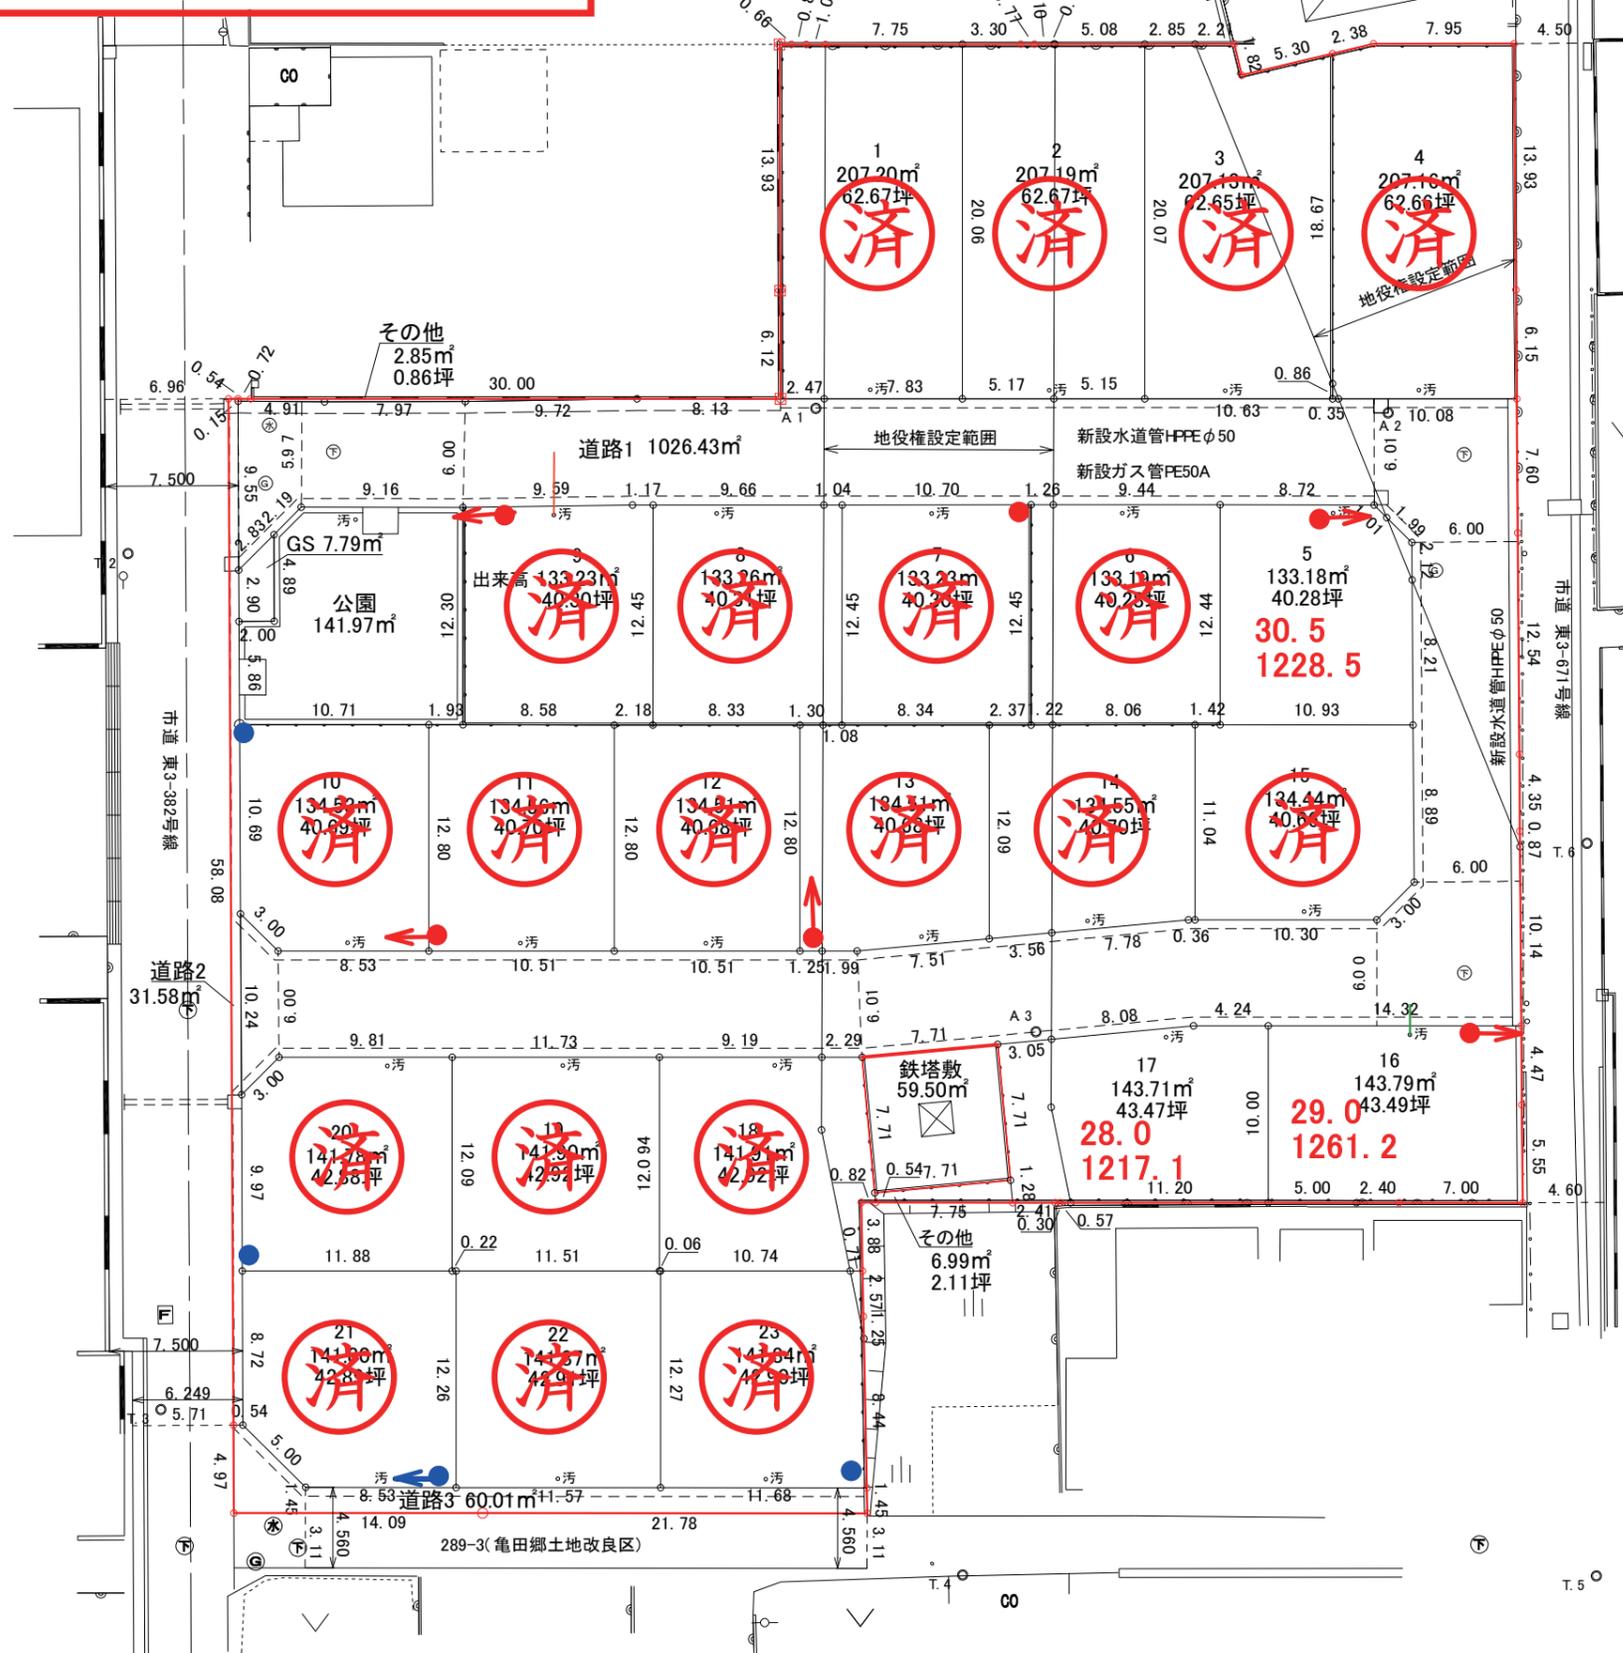

土地利用計画				
区分	名称	面積(m ²)	面積(坪)	比率(%)
公共用地	道路	1,118.06	338.21	23.70
	公園	141.97	42.94	3.01
	ごみ集積場	7.79	2.35	0.17
	計	1,267.82	383.50	26.87
民有地	宅地(23区画)	3,440.57	1,040.77	72.92
	その他	9.84	2.97	0.20
	計	3,450.41	1,043.74	73.13
	合計	4,718.23	1,427.24	100.00

全体:4,777.73m²-鉄塔:59.50m²-開発面積:4,718.23m²

境界点	境界標の種類
□	石 標
田	コンクリート 標
⊕	金 属 標
⊗	金属プレート 標
◇	刻 印 標
⊠	プラスチック 標
⊙	簡 易 紙
○	そ の 他

工事名	新潟市東区中木戸宅地分譲	
図面名	分譲計画図	
作成年月日	令和 3 年 4 月	
縮尺	1:400	図面番号
会社名		
事業者名	日生不動産販売株式会社	

【中木戸】