


分譲計画図 S=1:500

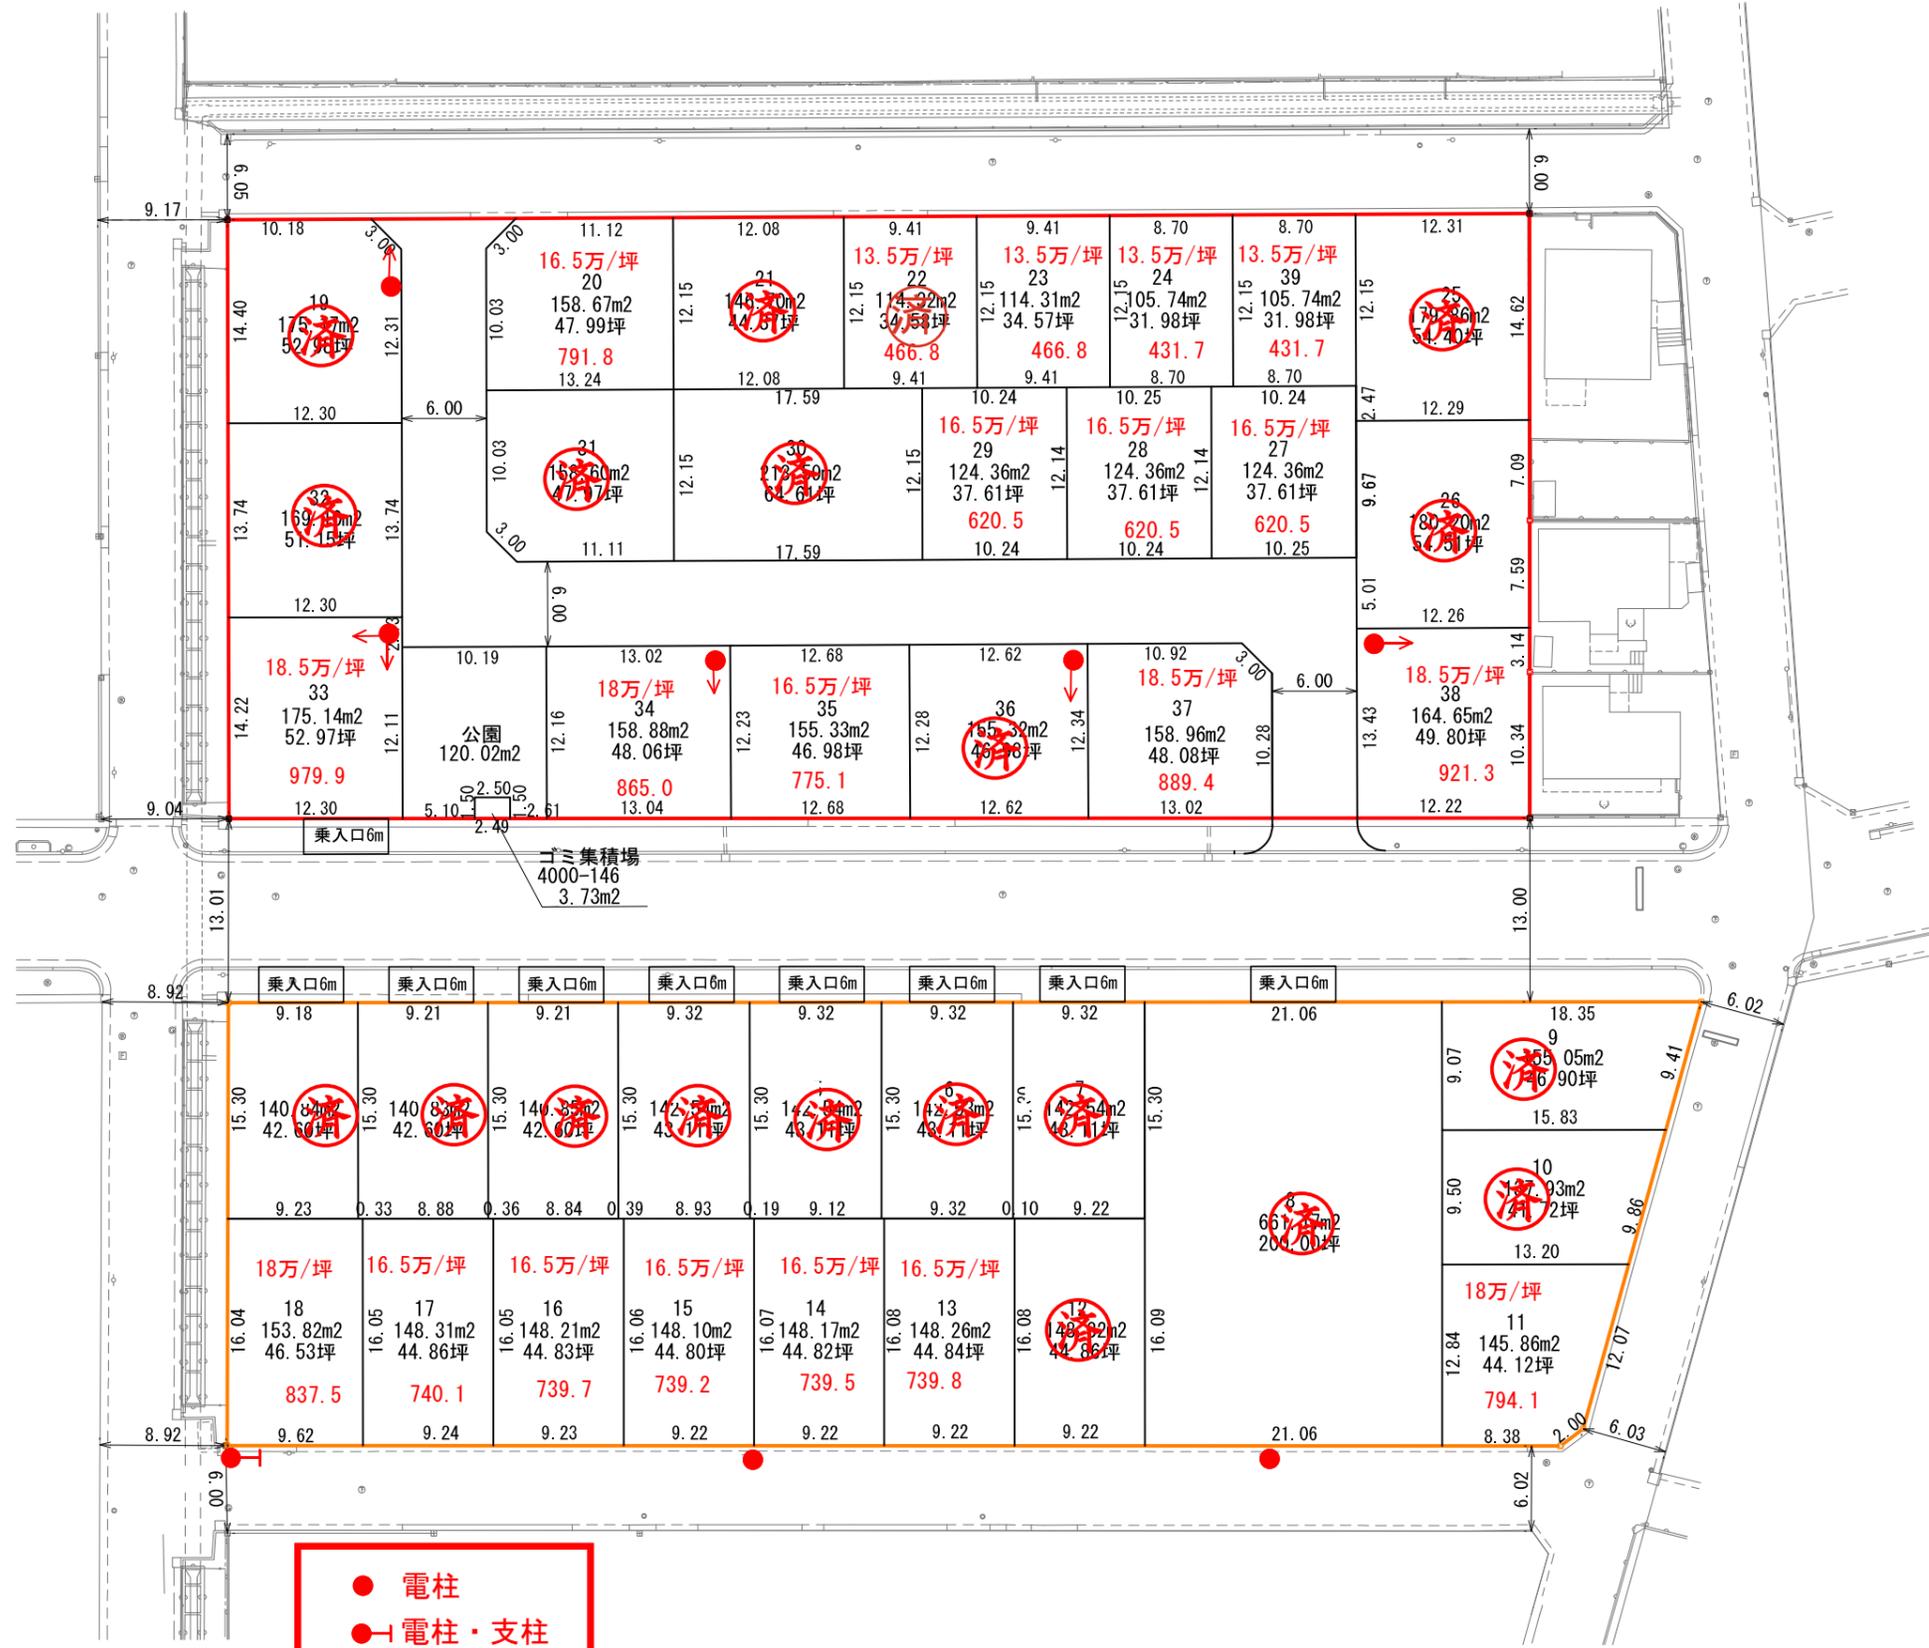

【新元島町】

工事名	北区新元島町宅地分譲	
図面名	分譲計画図	
作成年月日	令和 7年 12月 19日	
縮尺	1:500	図面番号
会社名	(有)アーバンクリエーション	
事業者	日生不動産販売株式会社	