
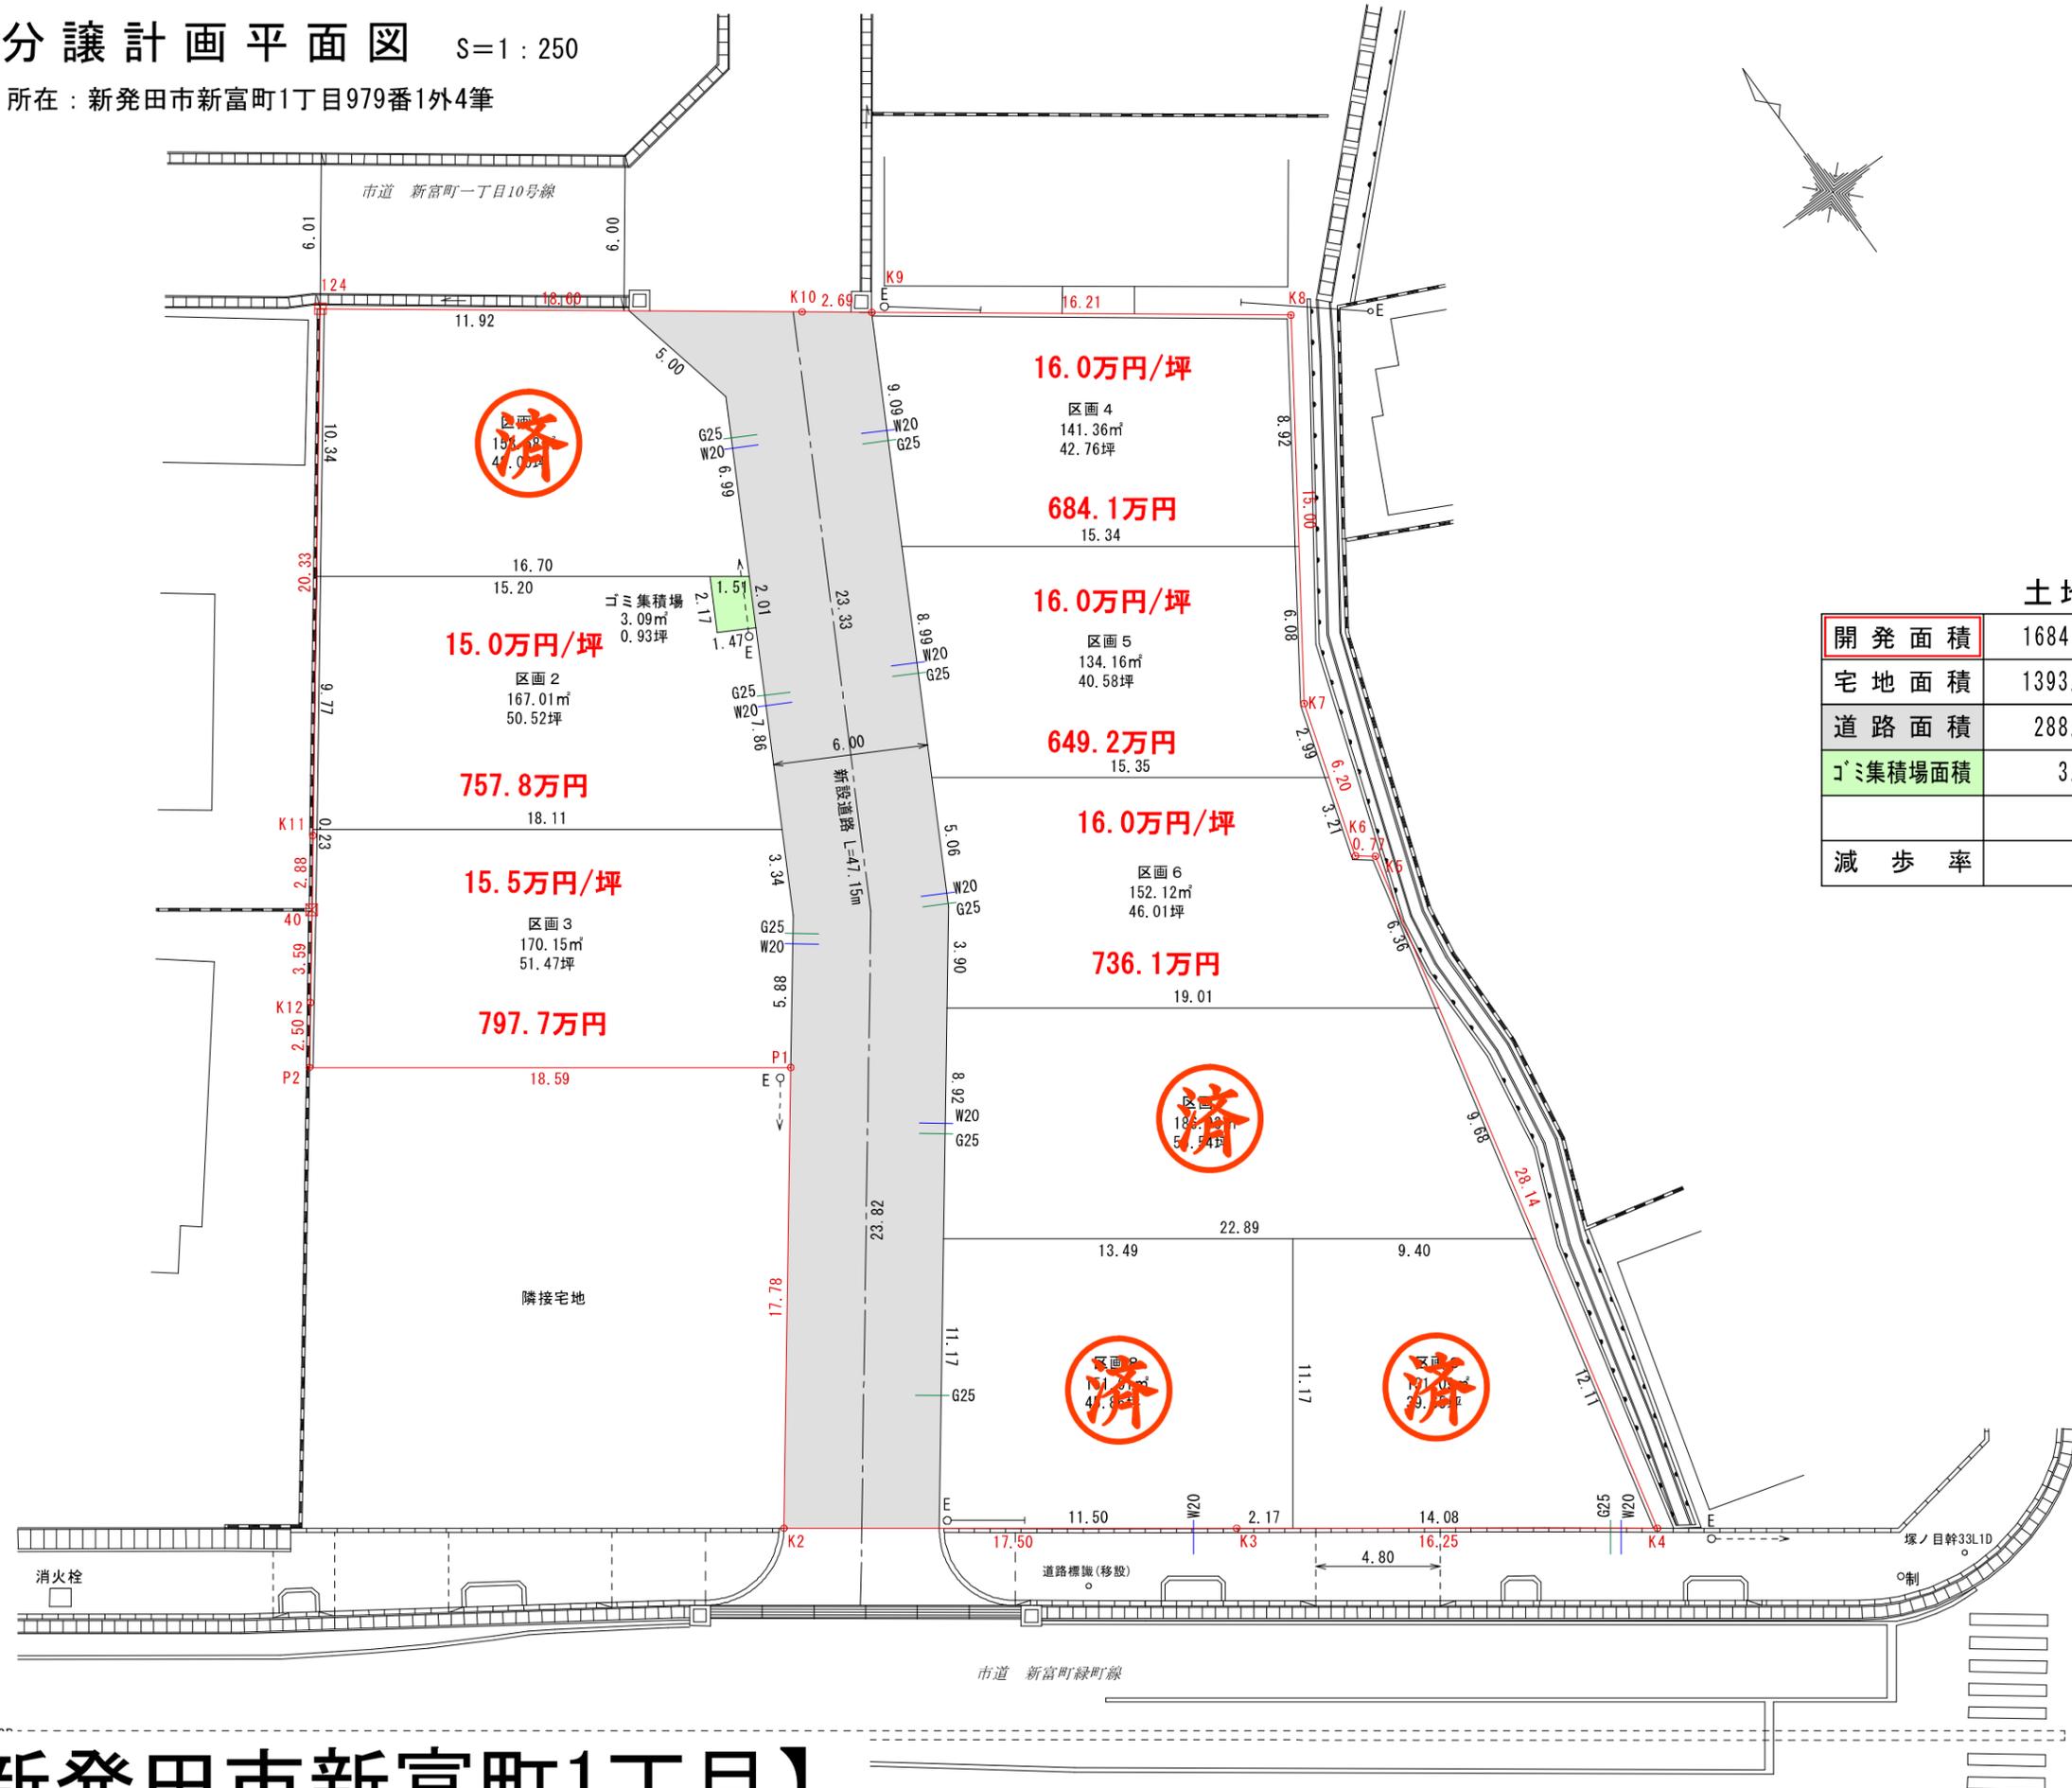


分譲計画平面図 S=1:250

所在：新発田市新富町1丁目979番1外4筆

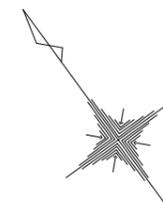



土地利用計画

開発面積	1684.98㎡	509.70坪	100.00%
宅地面積	1393.11㎡	421.41坪	82.68%
道路面積	288.78㎡	87.36坪	17.14%
ゴミ集積場面積	3.09㎡	0.93坪	0.18%
減歩率			17.32%

【新発田市新富町1丁目】

分譲計画平面図 S=1:250

所在：新発田市新富町1丁目979番1外4筆

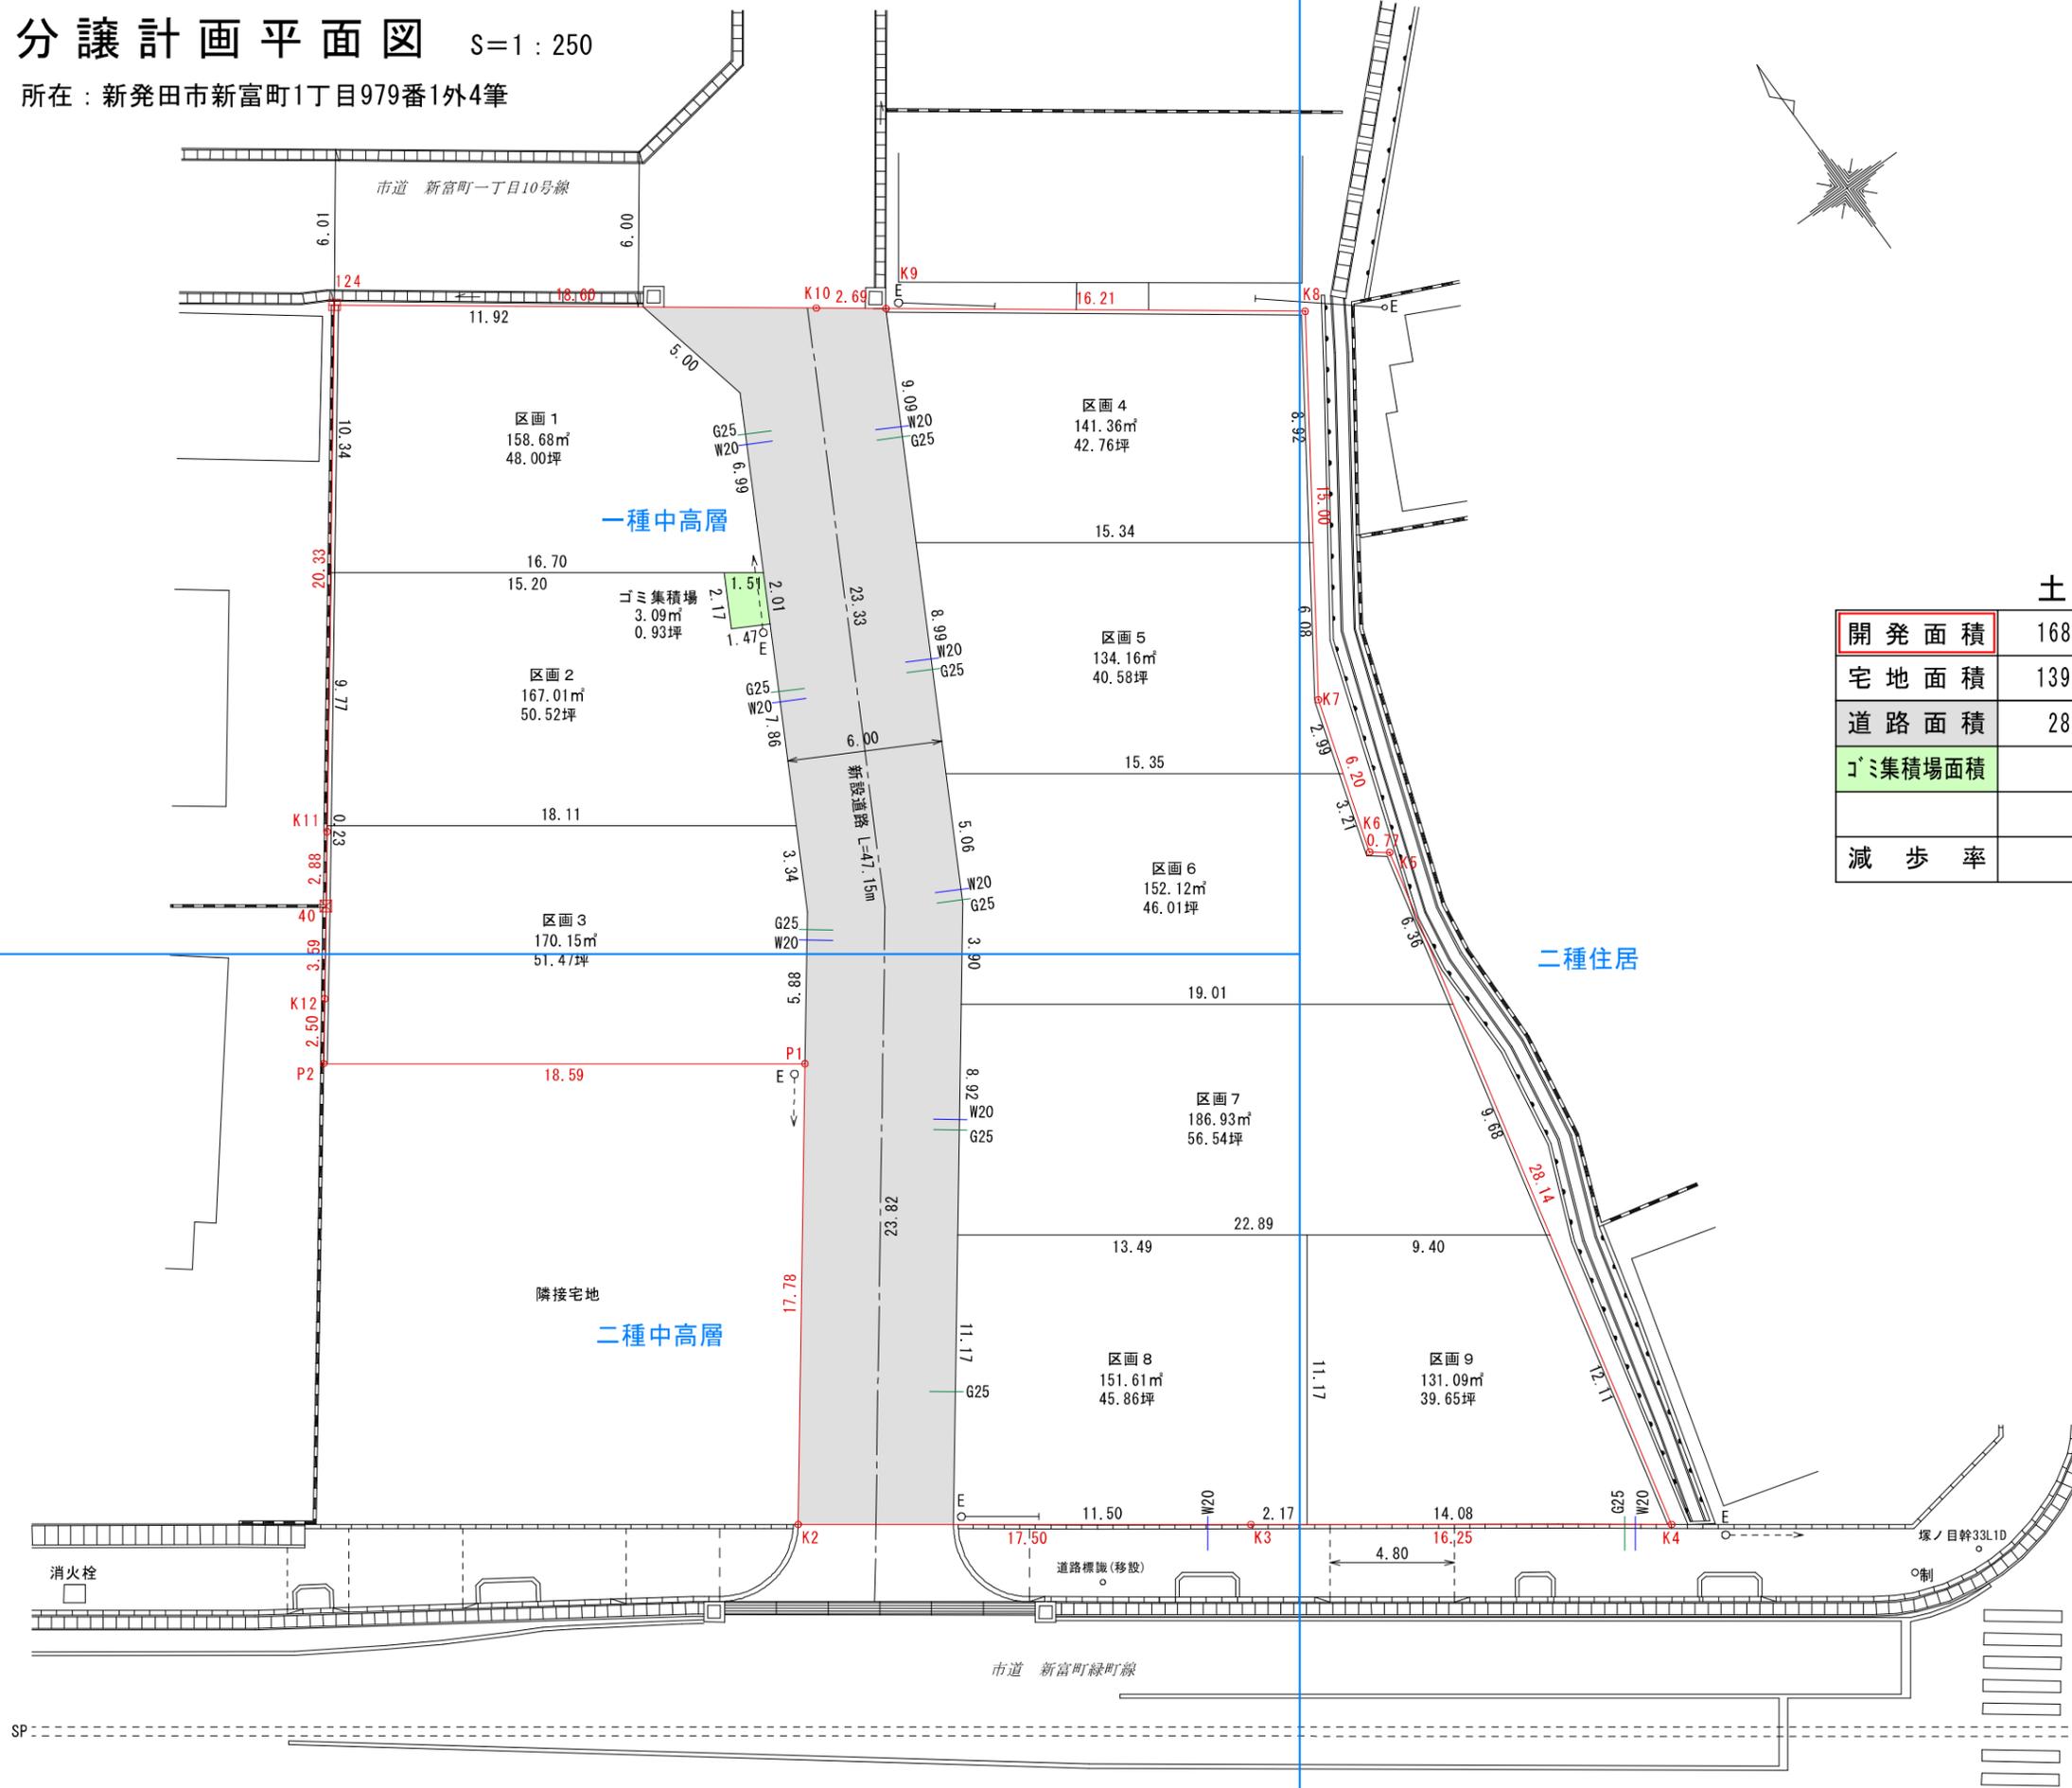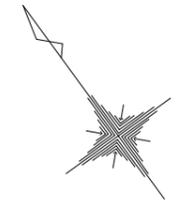

土地利用計画

開発面積	1684.98㎡	509.70坪	100.00%
宅地面積	1393.11㎡	421.41坪	82.68%
道路面積	288.78㎡	87.36坪	17.14%
ゴミ集積場面積	3.09㎡	0.93坪	0.18%
減歩率			17.32%